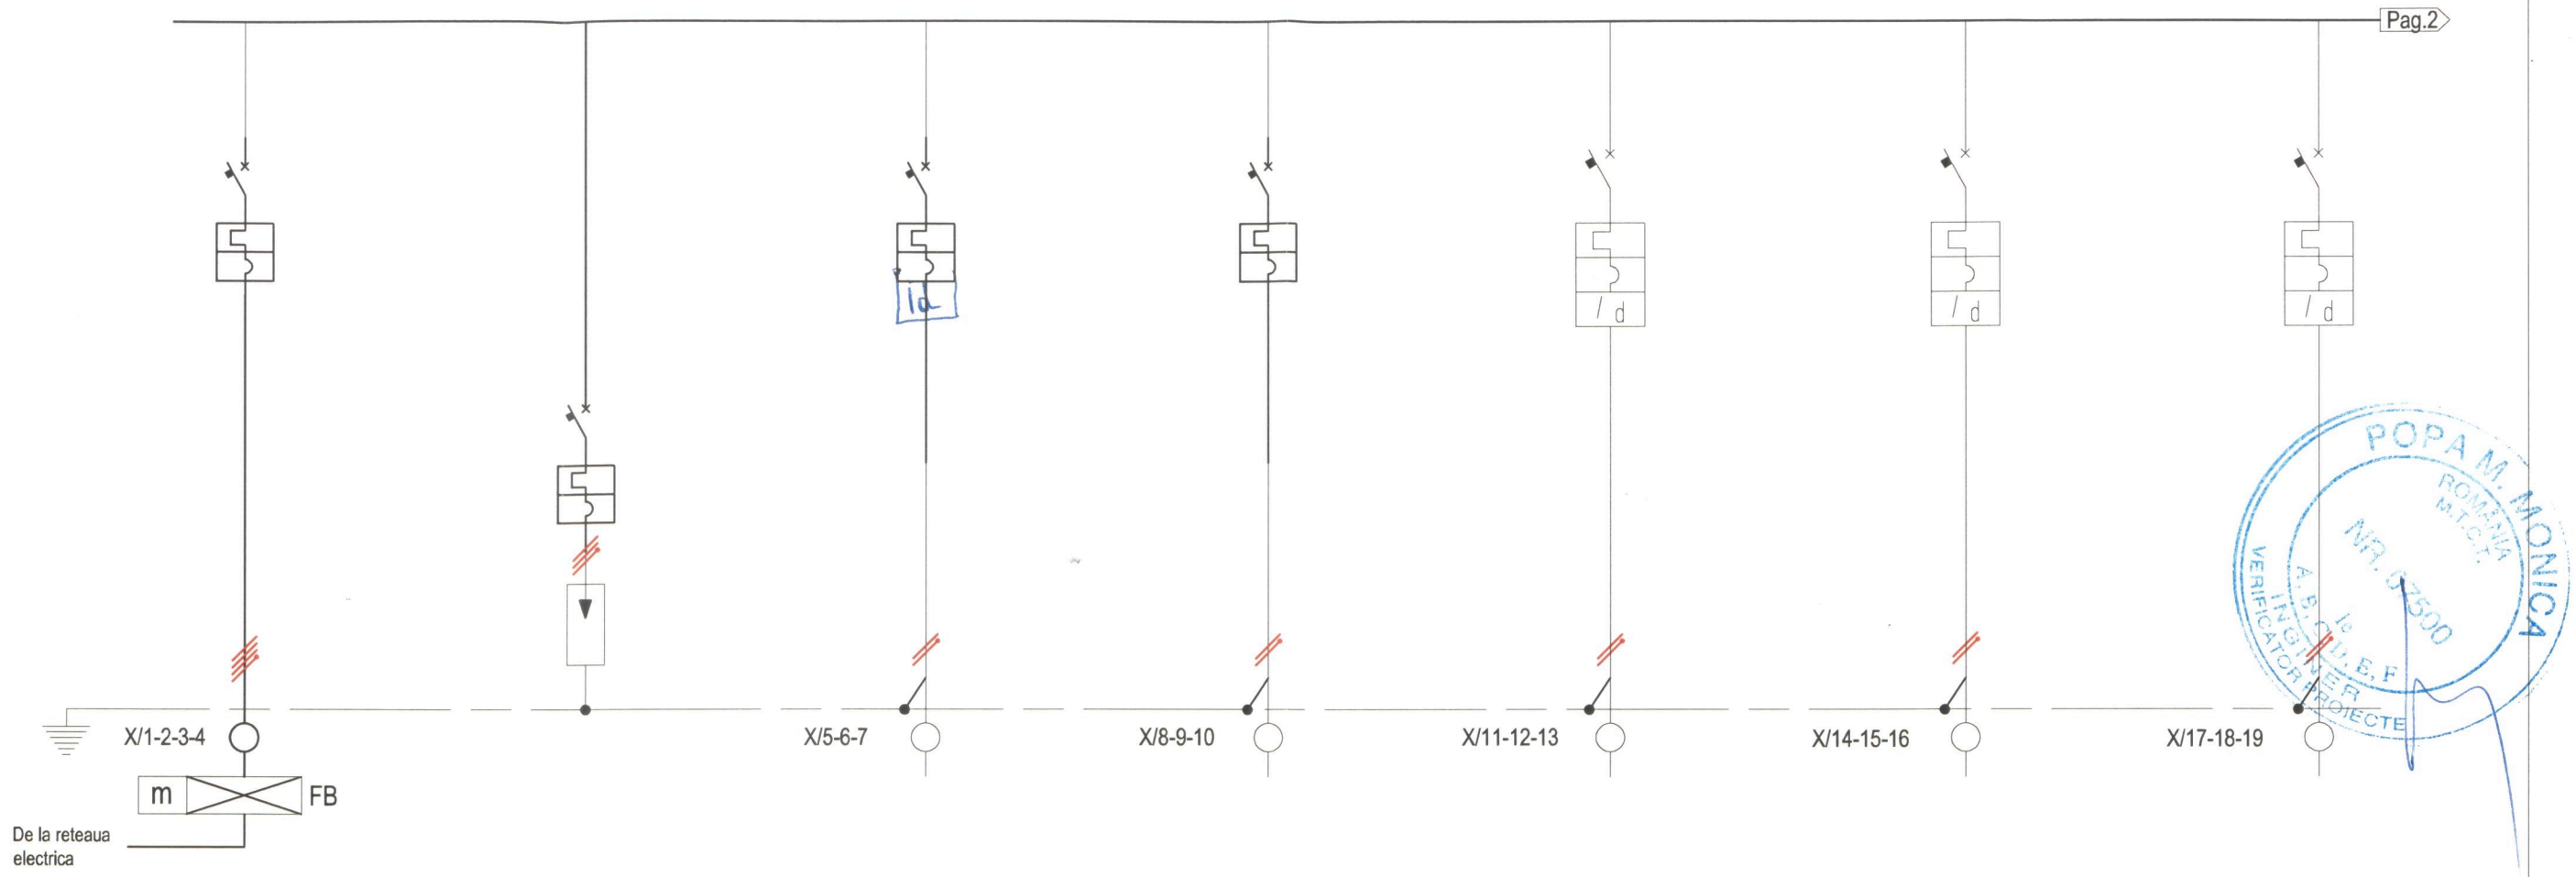

Caracteristici	Nr. circuit		Alimentare de la FB				1		2		3		4		5
	Denumire circuit				Protectie la supratensiune		II. vestiar P. 24LL		II. vestiar E. 11LL		1LP		1LP		1LP
	Putere instalata	kW	28.00				1.20		0.70		2.00		2.00		1.00
	Putere simultana	kW	16.80				1.20		0.80		1.60		1.60		0.80
	Curent nominal	A	26.40				5.70		3.30		7.50		7.50		3.80
Protectie circuit	Curent nominal	A	32		16		10		10		16		16		16
Intrerupator	Curent reglaj	A	32		16		10		10		16		16		16
	Diferential	Idn mA	-				30				30		30		30
		timp intr.	-								-		-		-
	Putere rupere	kA	10		10		10		10		10		10		10
	Nr. poli		4		3		2		2		2		2		2
	Contactori	A													
Circuit	Tip cablu		CYAbY-F				MYYM		MYYM		MYYM		MYYM		MYYM
	Sectiune	mmp	5x6				3x1.5		3x1.5		3x2.5		3x2,5		3x2.5
	Lungime	m	40												
	Tip conductor														
	Sect. cond. faza														
	Tub de protectie														

C.U.I. 35105263
PROBIECTIV DESIGN S.R.L.
J2/1102/2015

Verificator, Expert:	NUME	SEMNATURA	CERINTA	REFERAT / EXPERTIZA NR. / DATA
Verificator:				

S. C. PROBIECTIV DESIGN S. R. L.
ARAD, ROMANIA
CUI 35105263 - J2/1102/2015
TEL: 0724284801 / 0729181837
e-mail: probiectivdesign@gmail.com

I.I. PUI CRISTIAN CORNEL
Aut. nr. 34221/2014

Proiectat:	ing. PUI CRISTIAN		SCARA %
Desenat:	ing. PUI CRISTIAN		
Verificat:	ing. PUI CRISTIAN		11. 2018

Denumire proiect: CONSTRUIRE VESTIARE PENTRU TEREN SINTETIC — NR. 158/2018

Beneficiar: COMUNA PADURENI

Amplasament : JUD. TIMIS, COM. PADURENI, CF. 402043 NR. CAD. 402043 — FAZA P.Th.

Obiect: INSTALATII ELECTRICE

Denumire plansa: TABLOU TD. SCHEMA DE DISTRIBUTIE — PLANSA IE 03/1