

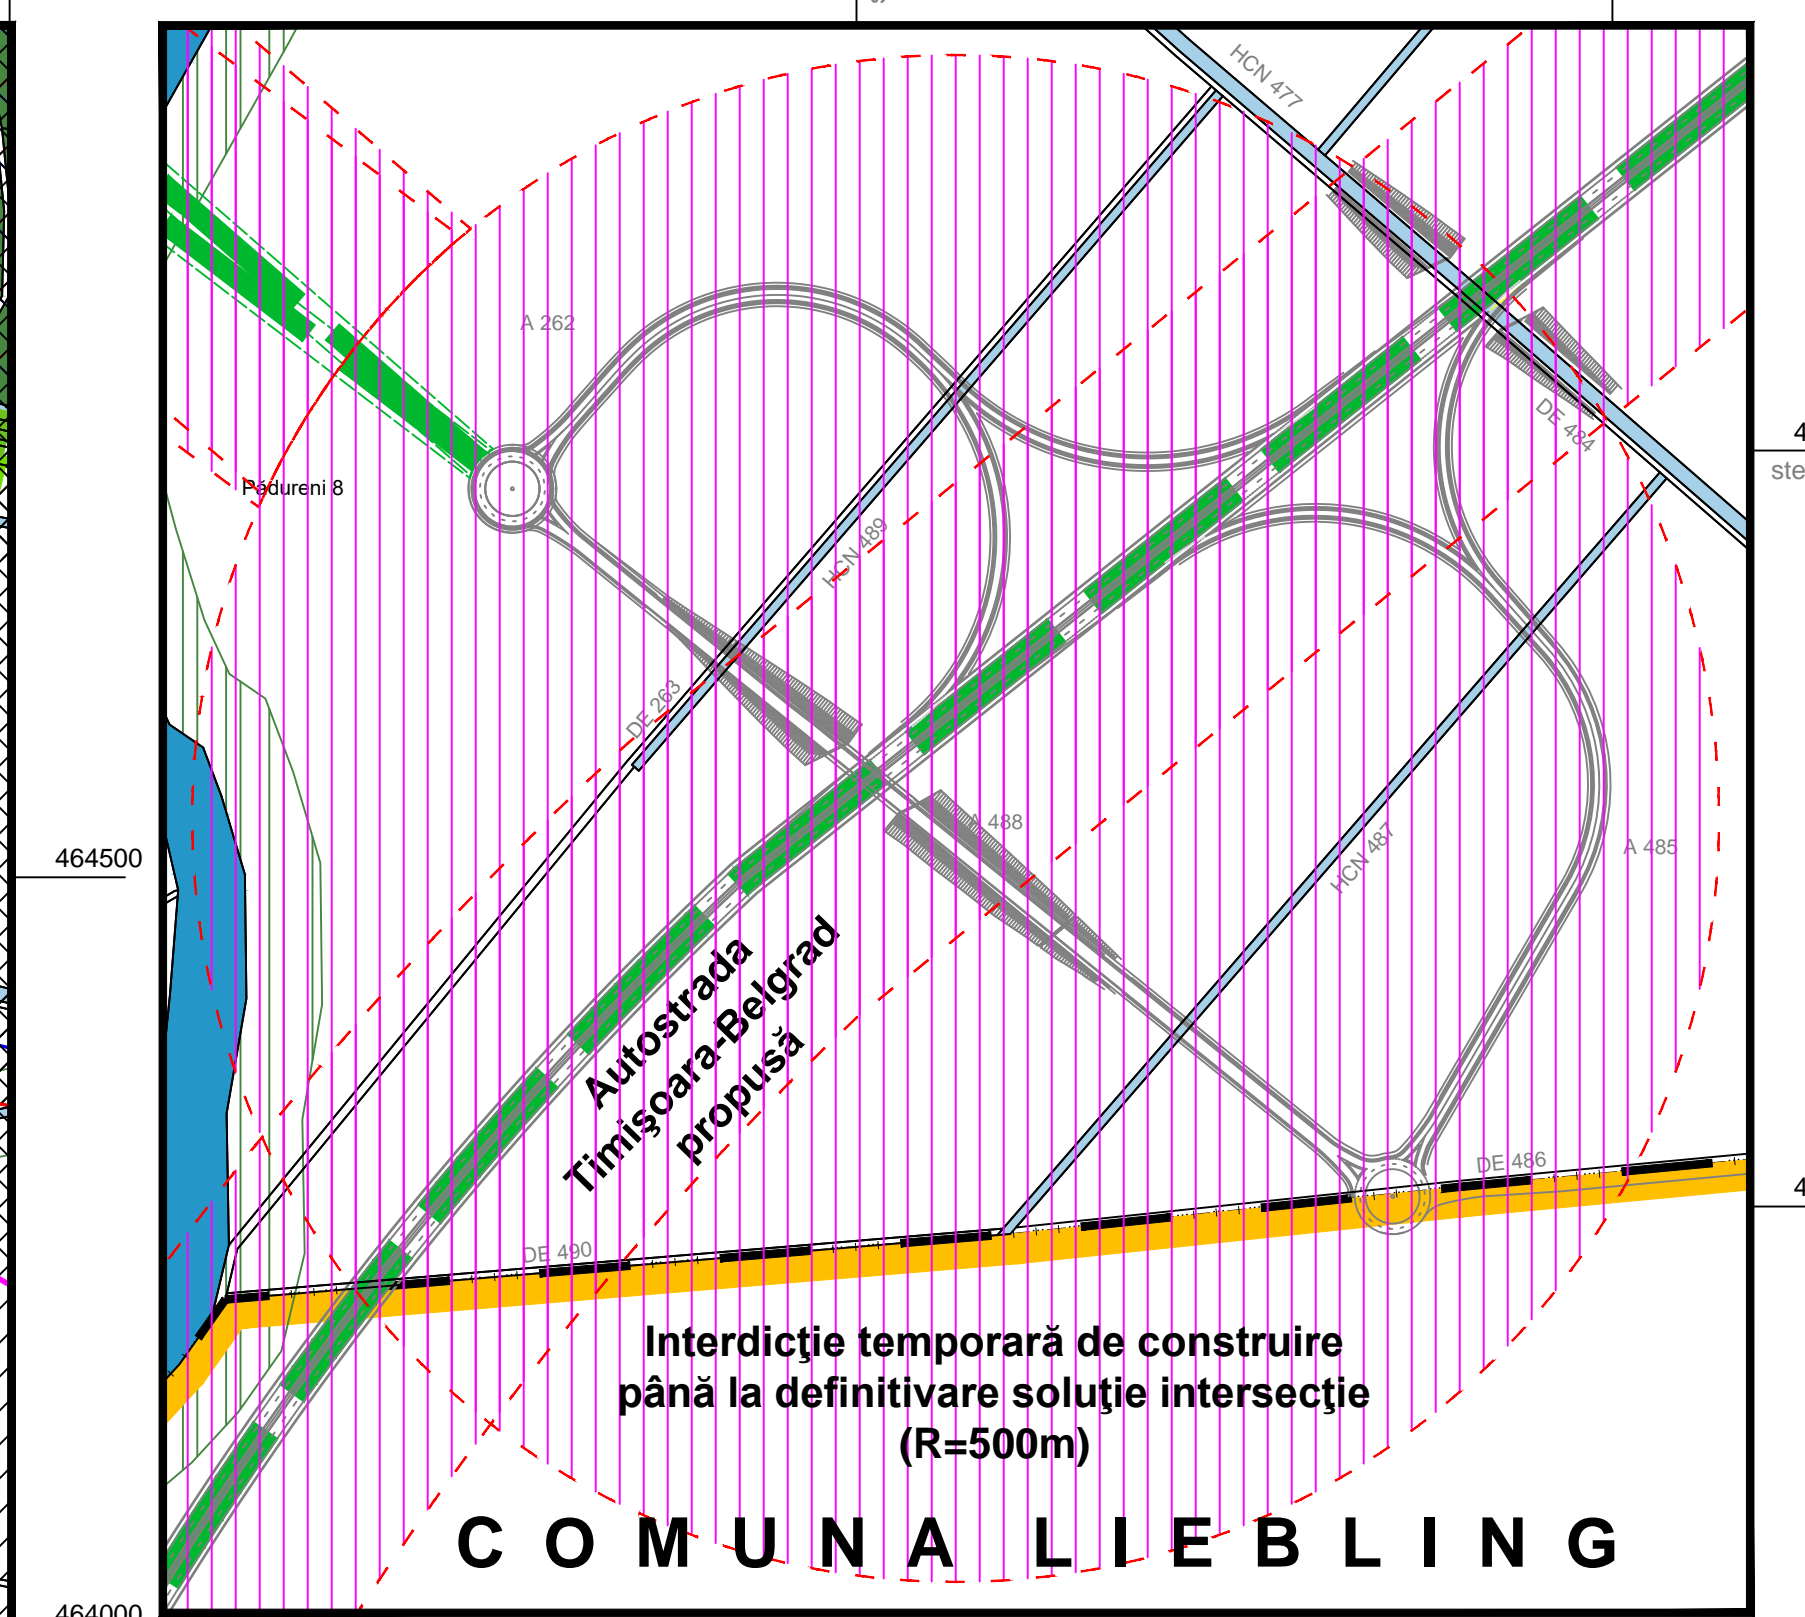
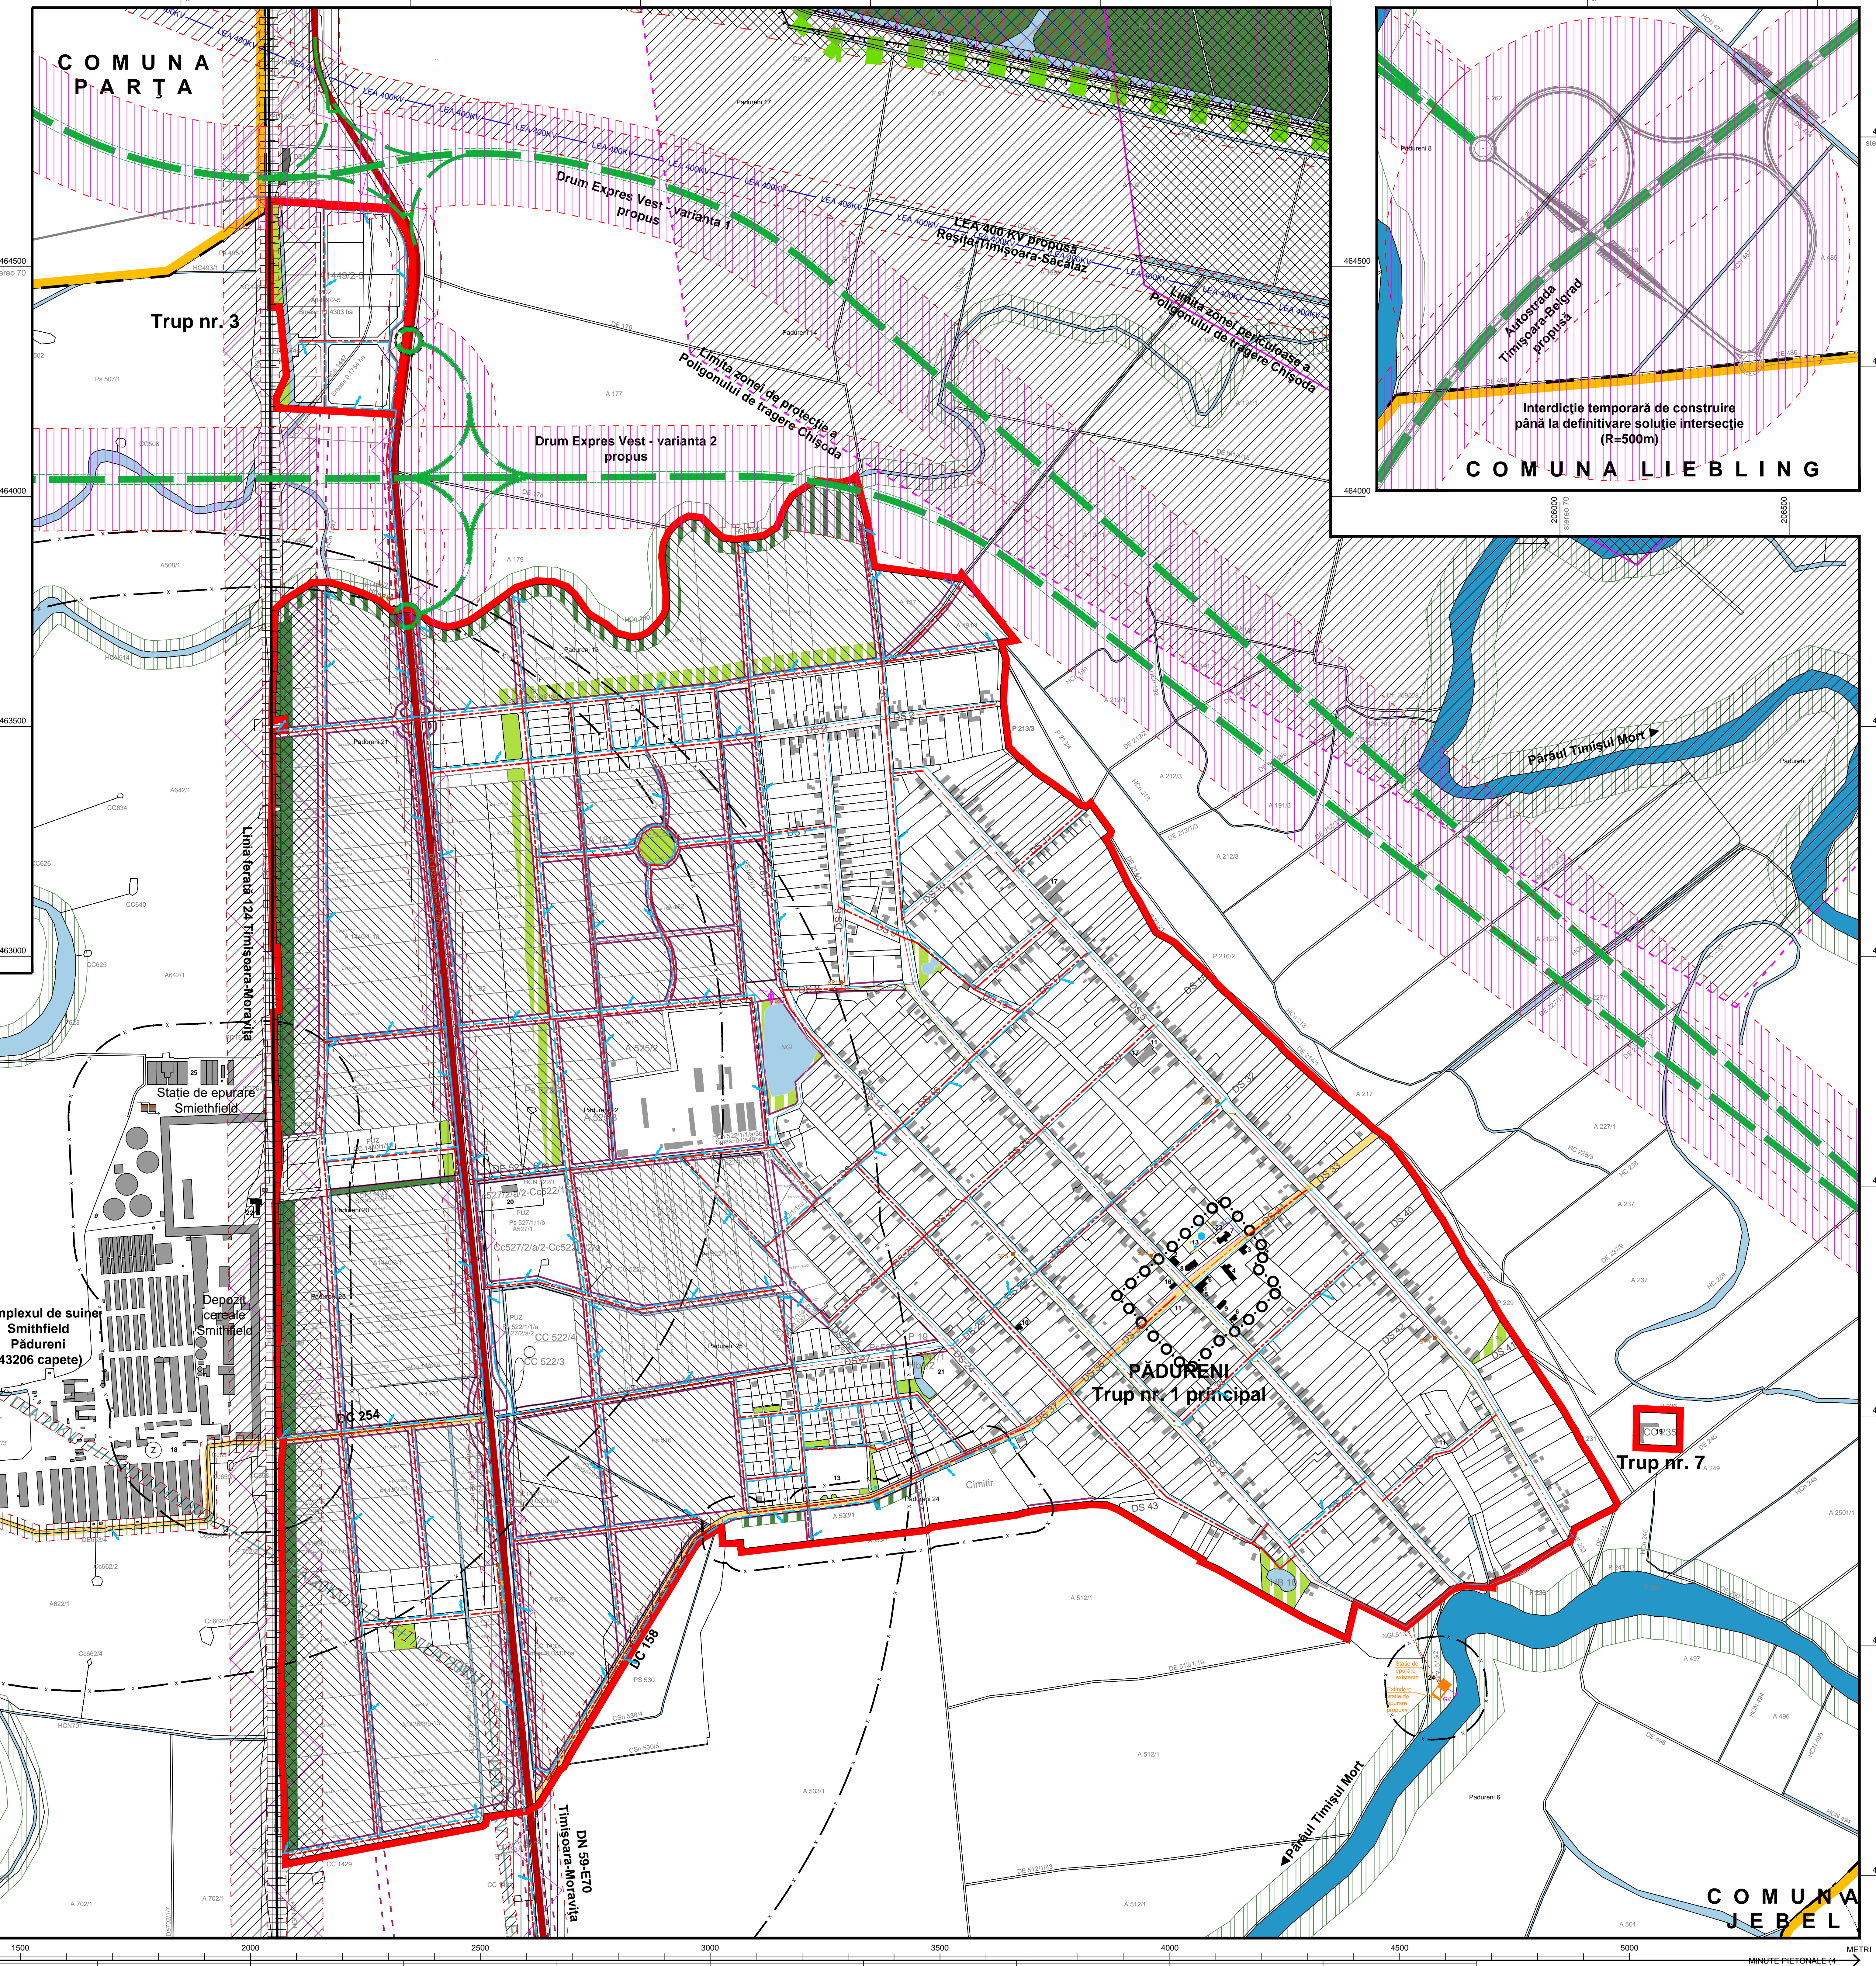
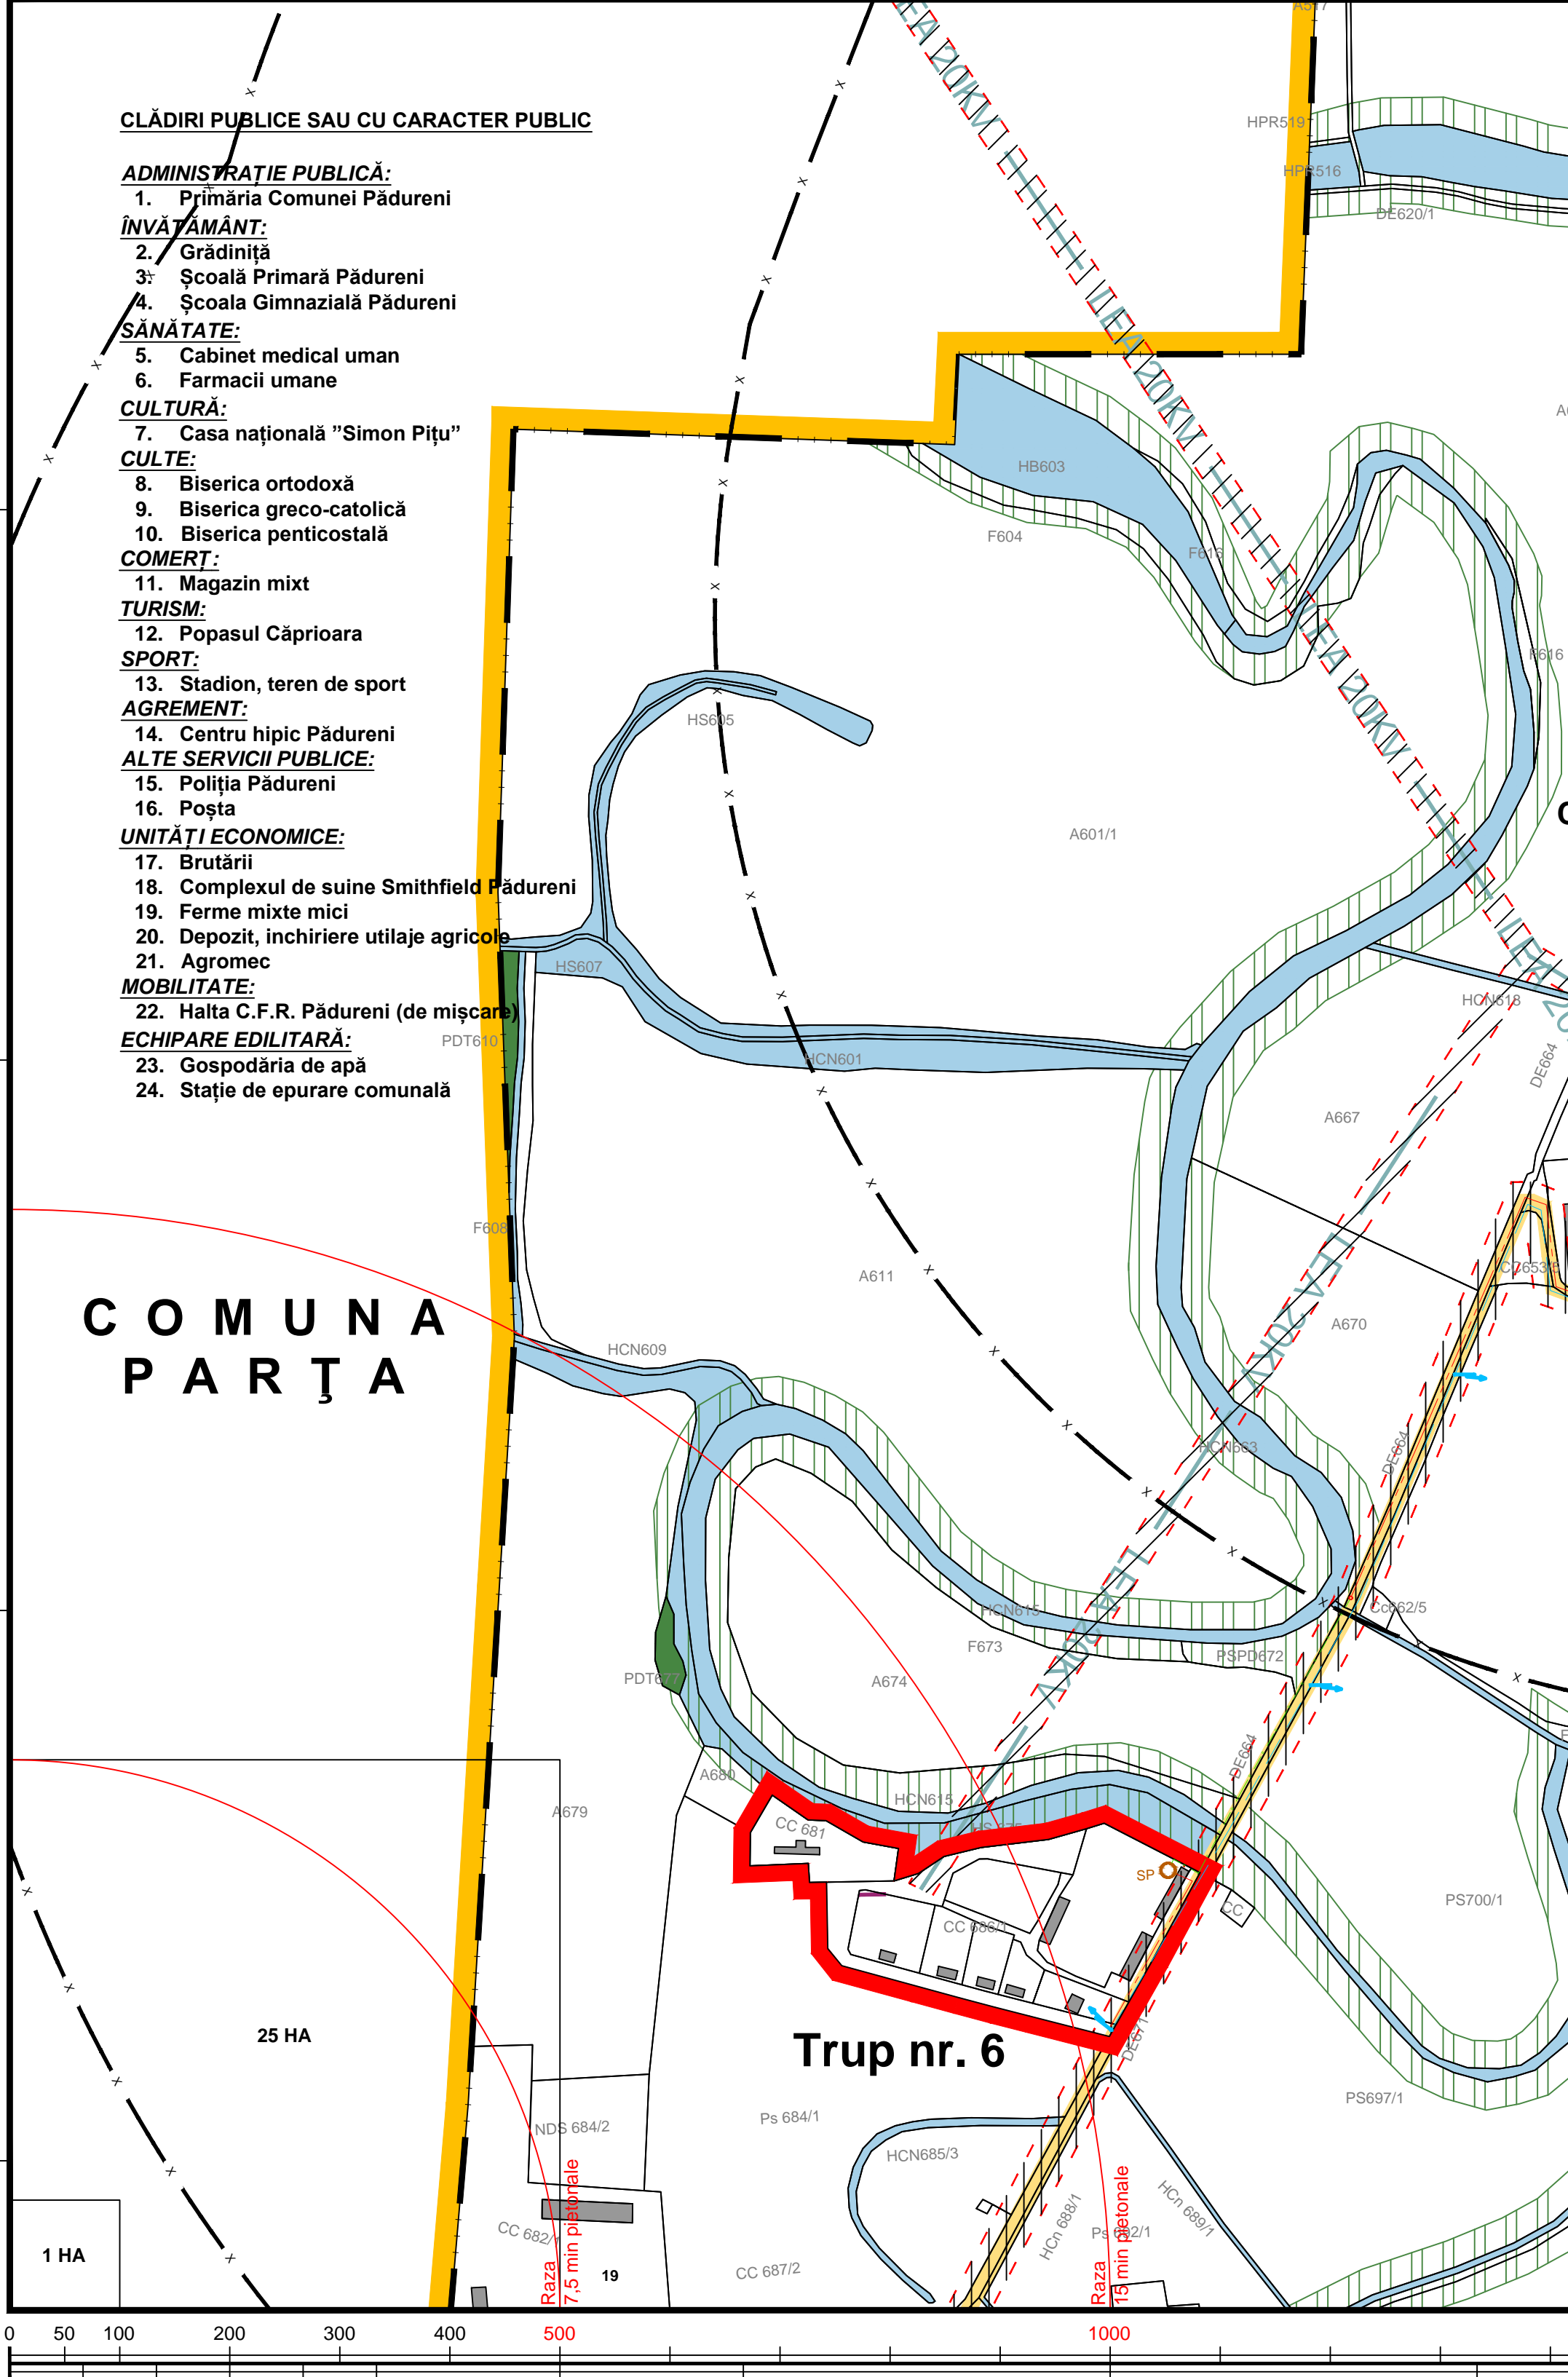


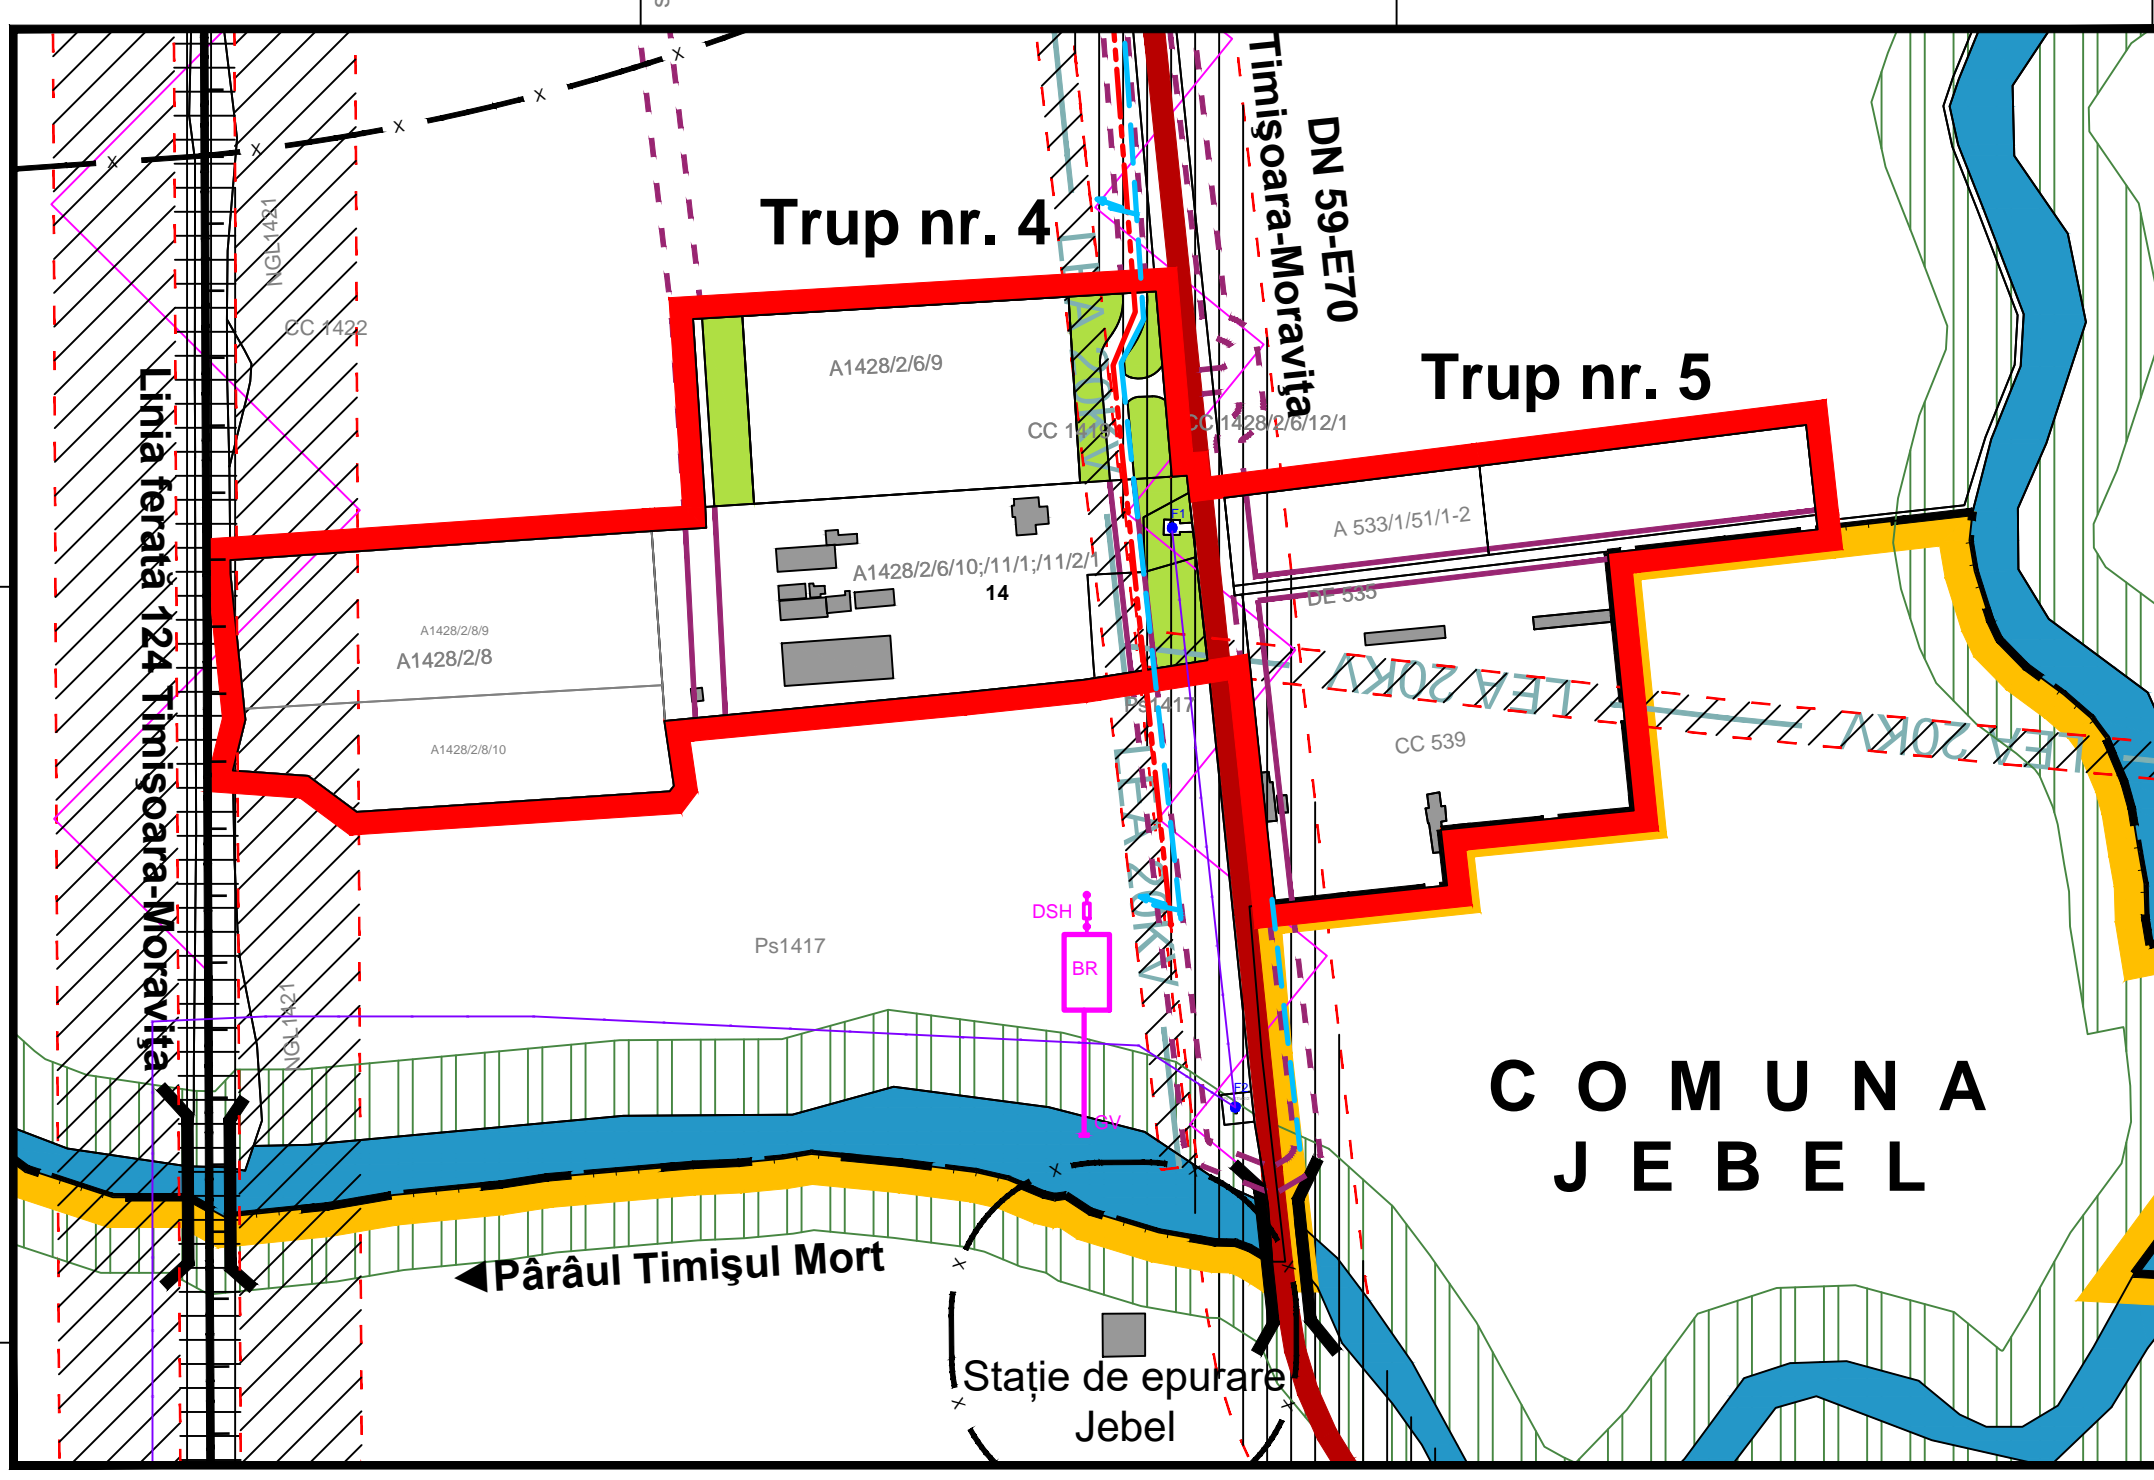

PLAN URBANISTIC GENERAL COMUNA PĂDURENI


PLAȘA NR.4.1 REGLEMENTĂRI EDILITARE PROPUSE. ALIMENTARE CU APĂ ȘI CANALIZARE

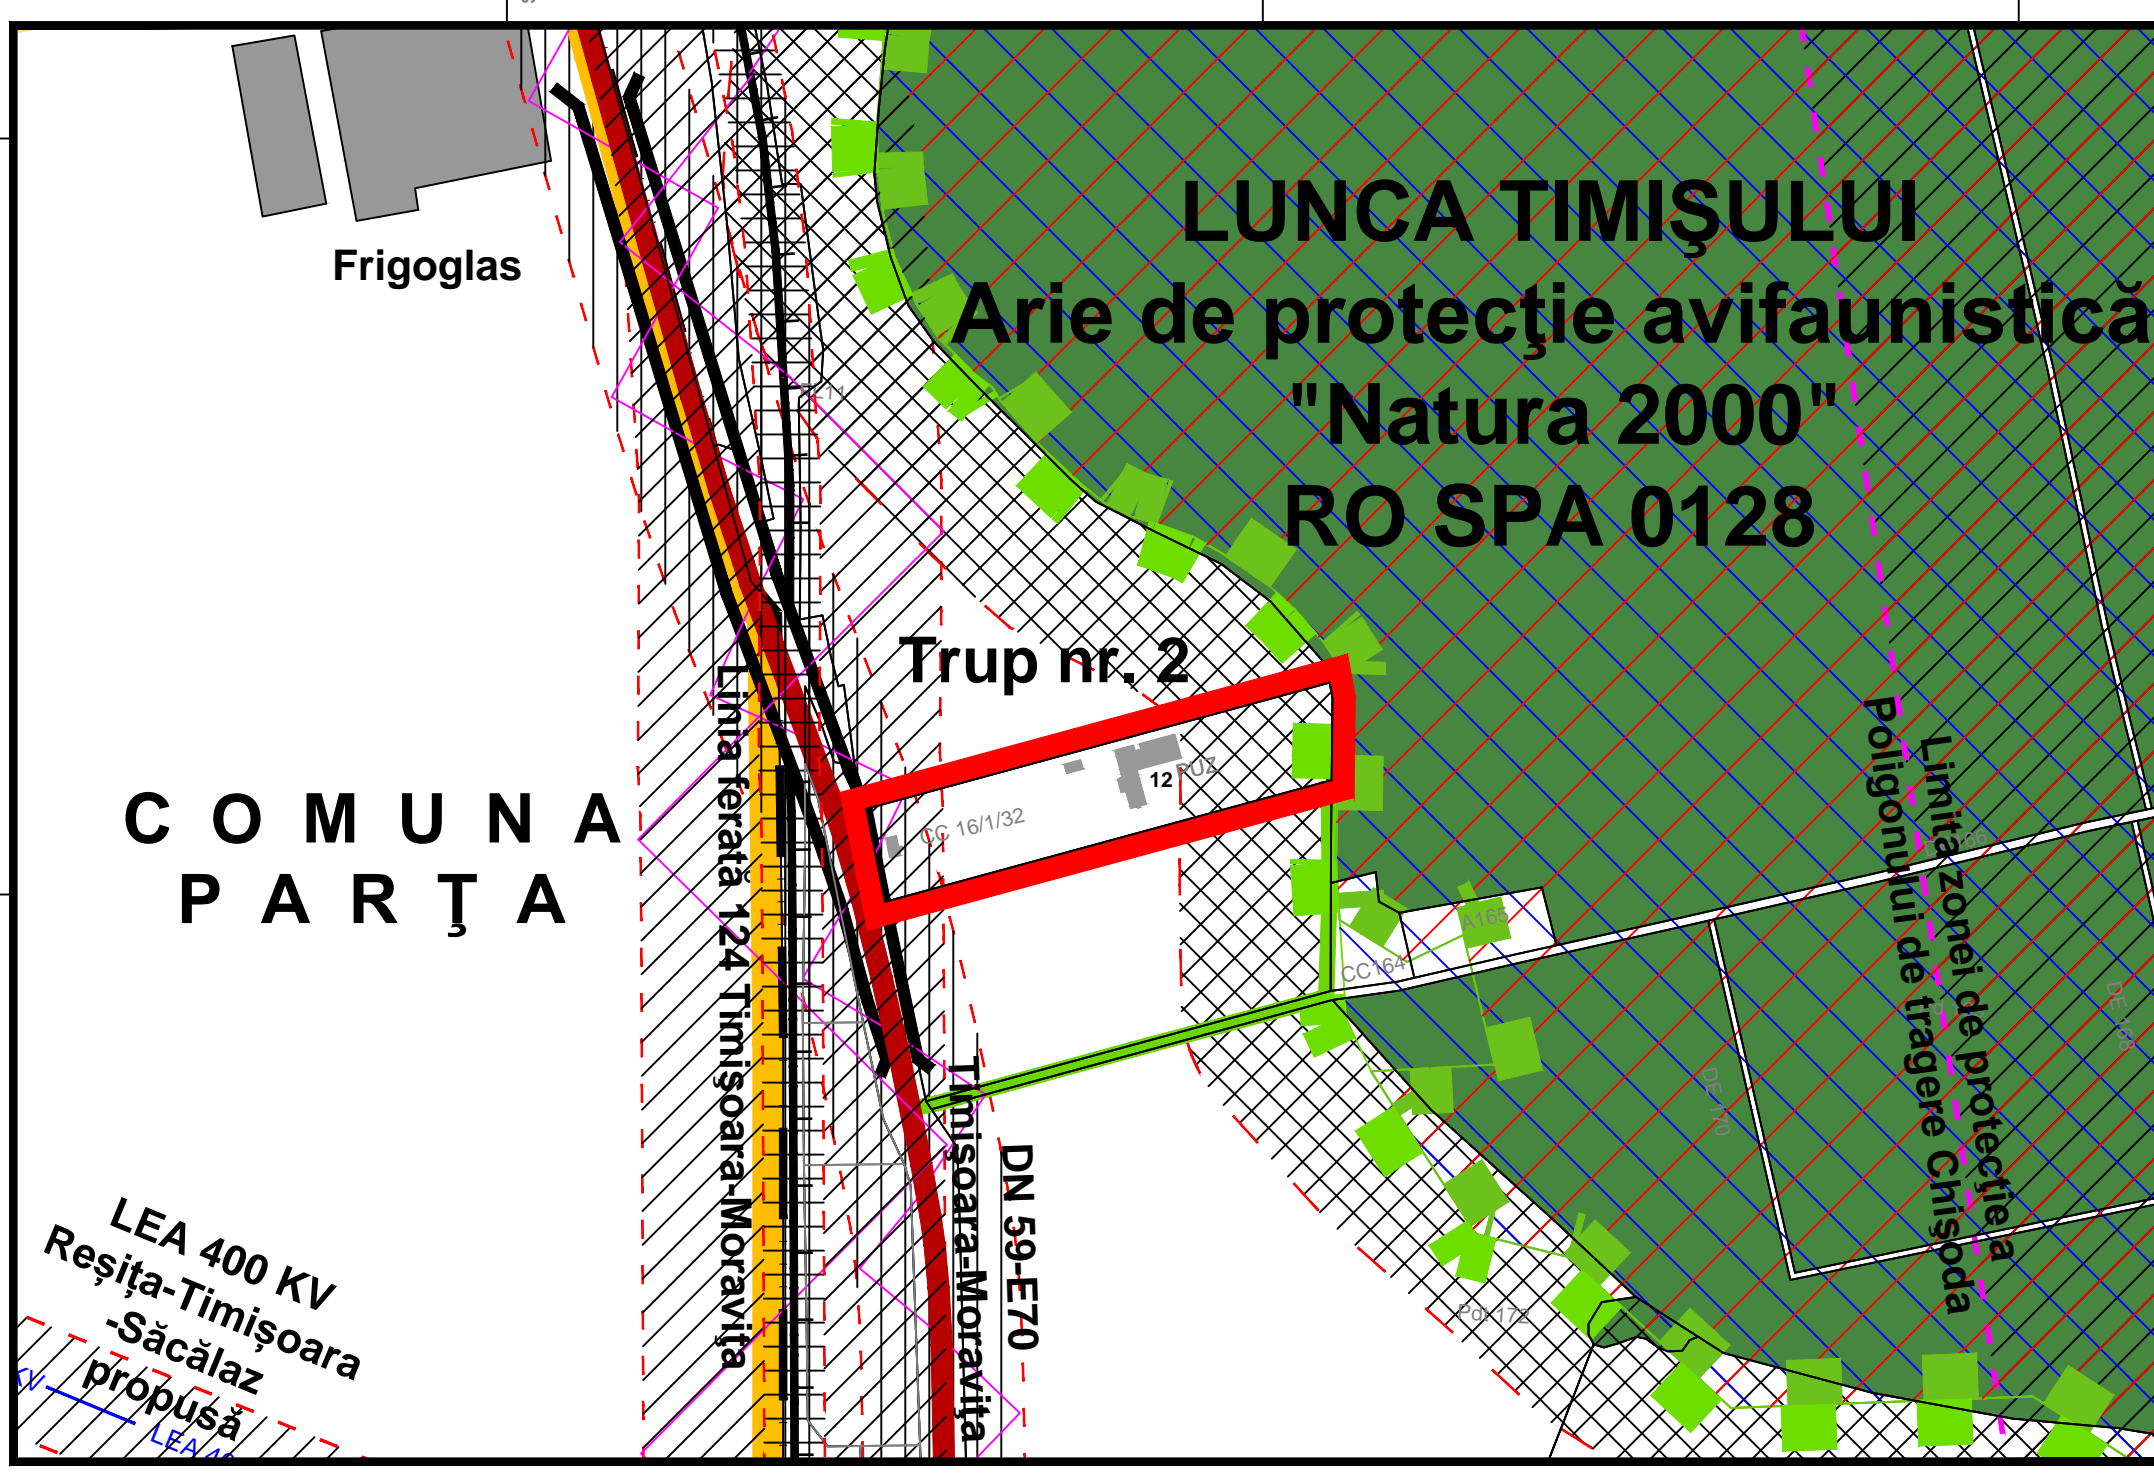

LEGENDA

- Limite teritoriale**
 - Limita teritoriului UAT Pădureni
 - Limita teritoriului intravilan propus
 - Limita de proprietăți
 - Limita zonei centrale propuse
- Zonificarea funcțională**
 - Păduri existente în extravilan
 - Culcuș de protecție ecologică, bariere verzi de protecție propuse în extravilan
 - Culcuș de protecție ecologică, bariere verzi de protecție propuse în intravilan
 - Zona de parcuri, scuaruri, zone verzi amenajate existente
 - Zona de parcuri, scuaruri, zone verzi amenajate propuse
 - Ape curgătoare, canale de desecare
 - Băii naturale și artificiale existente
- Căi de comunicații**
 - Circulații rutiere majore**
 - Autostrada Timișoara-Belgrad conform PATJ Timiș traseu propus
 - Drum expres Vest, legătură DN5-Autostrada spre Belgrad conform PATJ Timiș traseu propus
 - Drumul național european DN 59 - E 70 traseu existent
 - Drumuri comunale trasee existente
 - Drumuri comunale trasee propuse
 - Drumuri cu destinație turistică trasee existente
 - Străzi**
 - Aliniament străzi noi propuse
 - Căi ferate**
 - Căi ferate simple neelectrificate
- Rețele tehnico-edilitare și construcții aferente**
 - Rețele și construcții aferente majore**
 - Captări de apă subterană existente
 - Gospodărie de apă existentă
 - Rezervor de înmagazinare a apei potabile existent
 - Conducta de aducțiune existentă
 - Rețea majoră de distribuție a apei potabile existentă
 - Rețea majoră de distribuție a apei potabile propusă
 - Rețea de canalizare ape uzate menajere proiectată în proiect nr. 181/2008
 - Rețea majoră de canalizare ape uzate menajere propusă
 - Stație de pompare ape uzate propusă
 - Stație de pompare ape uzate proiectată în proiect nr. 181/2008
 - Stație de epurare ape uzate proiectată în proiect nr. 181/2008
 - Extindere stație de epurare a apei uzate propusă
 - Conducta de refulare apă uzată menajere propusă
 - Conducta de refulare apă uzată menajere proiectată în proiect nr. 181/2008
 - Conducta de evacuare apă epurată
 - hidranți de incendiu propus
 - Camin de vane propus
 - Camin de vizitare propus
 - DSH Decanator separator de hidrocarburi propus
 - BR Bazin de retenție propus
 - GV Gura de varsare propusă
 - Conducta de preaplin propusă
 - Stație de pompare a apei potabile existentă
 - Captări de apă subterană existente pe teritoriul comunei Pădureni pentru alimentarea cu apă a localității Jebel

- CLĂDIRI PUBLICE SAU CU CARACTER PUBLIC**
- ADMINISTRAȚIE PUBLICĂ:**
- Primăria Comunei Pădureni
- INVĂȚĂMÂNT:**
- Grădiniță
 - Școala Primară Pădureni
 - Școala Gimnazială Pădureni
- SĂNĂTATE:**
- Cabinet medical uman
 - Farmacie umane
- CULTURĂ:**
- Casa națională "Simon Pitr" (de înaltă clasă)
- CULTE:**
- Biserica ortodoxă
 - Biserica greco-catolică
 - Biserica pentecostală
- COMERȚ:**
- Magazin mixt
- TURISM:**
- Popasul Căprioara
- SPORT:**
- Stadion, teren de sport
- AGREMENT:**
- Centru jocuri Pădureni
- ALTE SERVICII PUBLICE:**
- Poșta Pădureni
 - Posta
- UNITĂȚI ECONOMICE:**
- Brutării
 - Complexul de suine Smithfield Pădureni
 - Ferme mixte mici
 - Depozit, închiriere utilități agricole
 - Agromec
- MOBILITATE:**
- Hala C.F.R. Pădureni (de micșor)
- ECHIPARE EDILITARĂ:**
- Gospodăria de apă
 - Stație de epurare comună

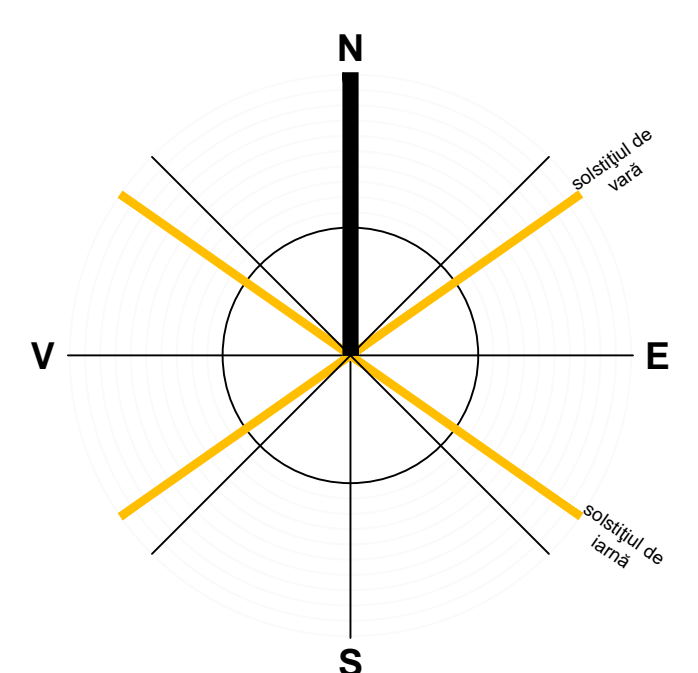

Societatea RUC SA Str. Petreșcu Zebei		Via șosei neachetate Conșilul Județean Timiș		Via șosei neachetate Conșilul Local Pădureni	
S.C. DELTA PROIECT S.R.L. Strada 1 Decembrie 1918 nr. 100B, Pădureni, Județul Timiș SIBIU E-mail: deltaproiect@deltaproiect.ro CUI: 40044500 CNP: 30050000		Primăria COMUNA PĂDURENI Strada Pădureni, nr. 253, Județul Timiș REGLEMENTĂRI EDILITARE PROPUSE PLAN URBANISTIC GENERAL AL COMUNEI PĂDURENI, JUDEȚUL TIMIȘ Comuna Pădureni, județul Timiș		NUMĂR PROIECT PUG2015 Faza P.U.G.	
Sef proiect Ing. Florescu C-tin		Scara 1:5000		Denumirea proiectului REGLEMENTĂRI EDILITARE PROPUSE ALIMENTARE CU APĂ ȘI CANALIZARE	
Verificat Ing. Florescu C-tin		Data 10.2018		Planșa nr. 151 - PUG - 4.1 - ED	
Proiectant general S.C. DELTA PROIECT S.R.L.		Proiect nr. UPG 151/14		PUG PRIMĂRIA COMUNEI PĂDURENI	
Denumirea proiectului PLAN URBANISTIC GENERAL COMUNA PĂDURENI, JUDEȚUL TIMIȘ		Scara 1:5000		Denumirea proiectului REGLEMENTĂRI EDILITARE PROPUSE ALIMENTARE CU APĂ ȘI CANALIZARE	
Sef proiect Hanchay J.C.		Data 13.08		Data 10.2018	
Proiectant Florescu C.		Data 13.08		Data 10.2018	
Desenat Coloban L.		Data 13.08		Data 10.2018	